


1 砖柱大样 1:25

- ◀ 室外出口
- ⊠ 疏散楼梯
- ⊙ 安全出口
- 防火分区范围

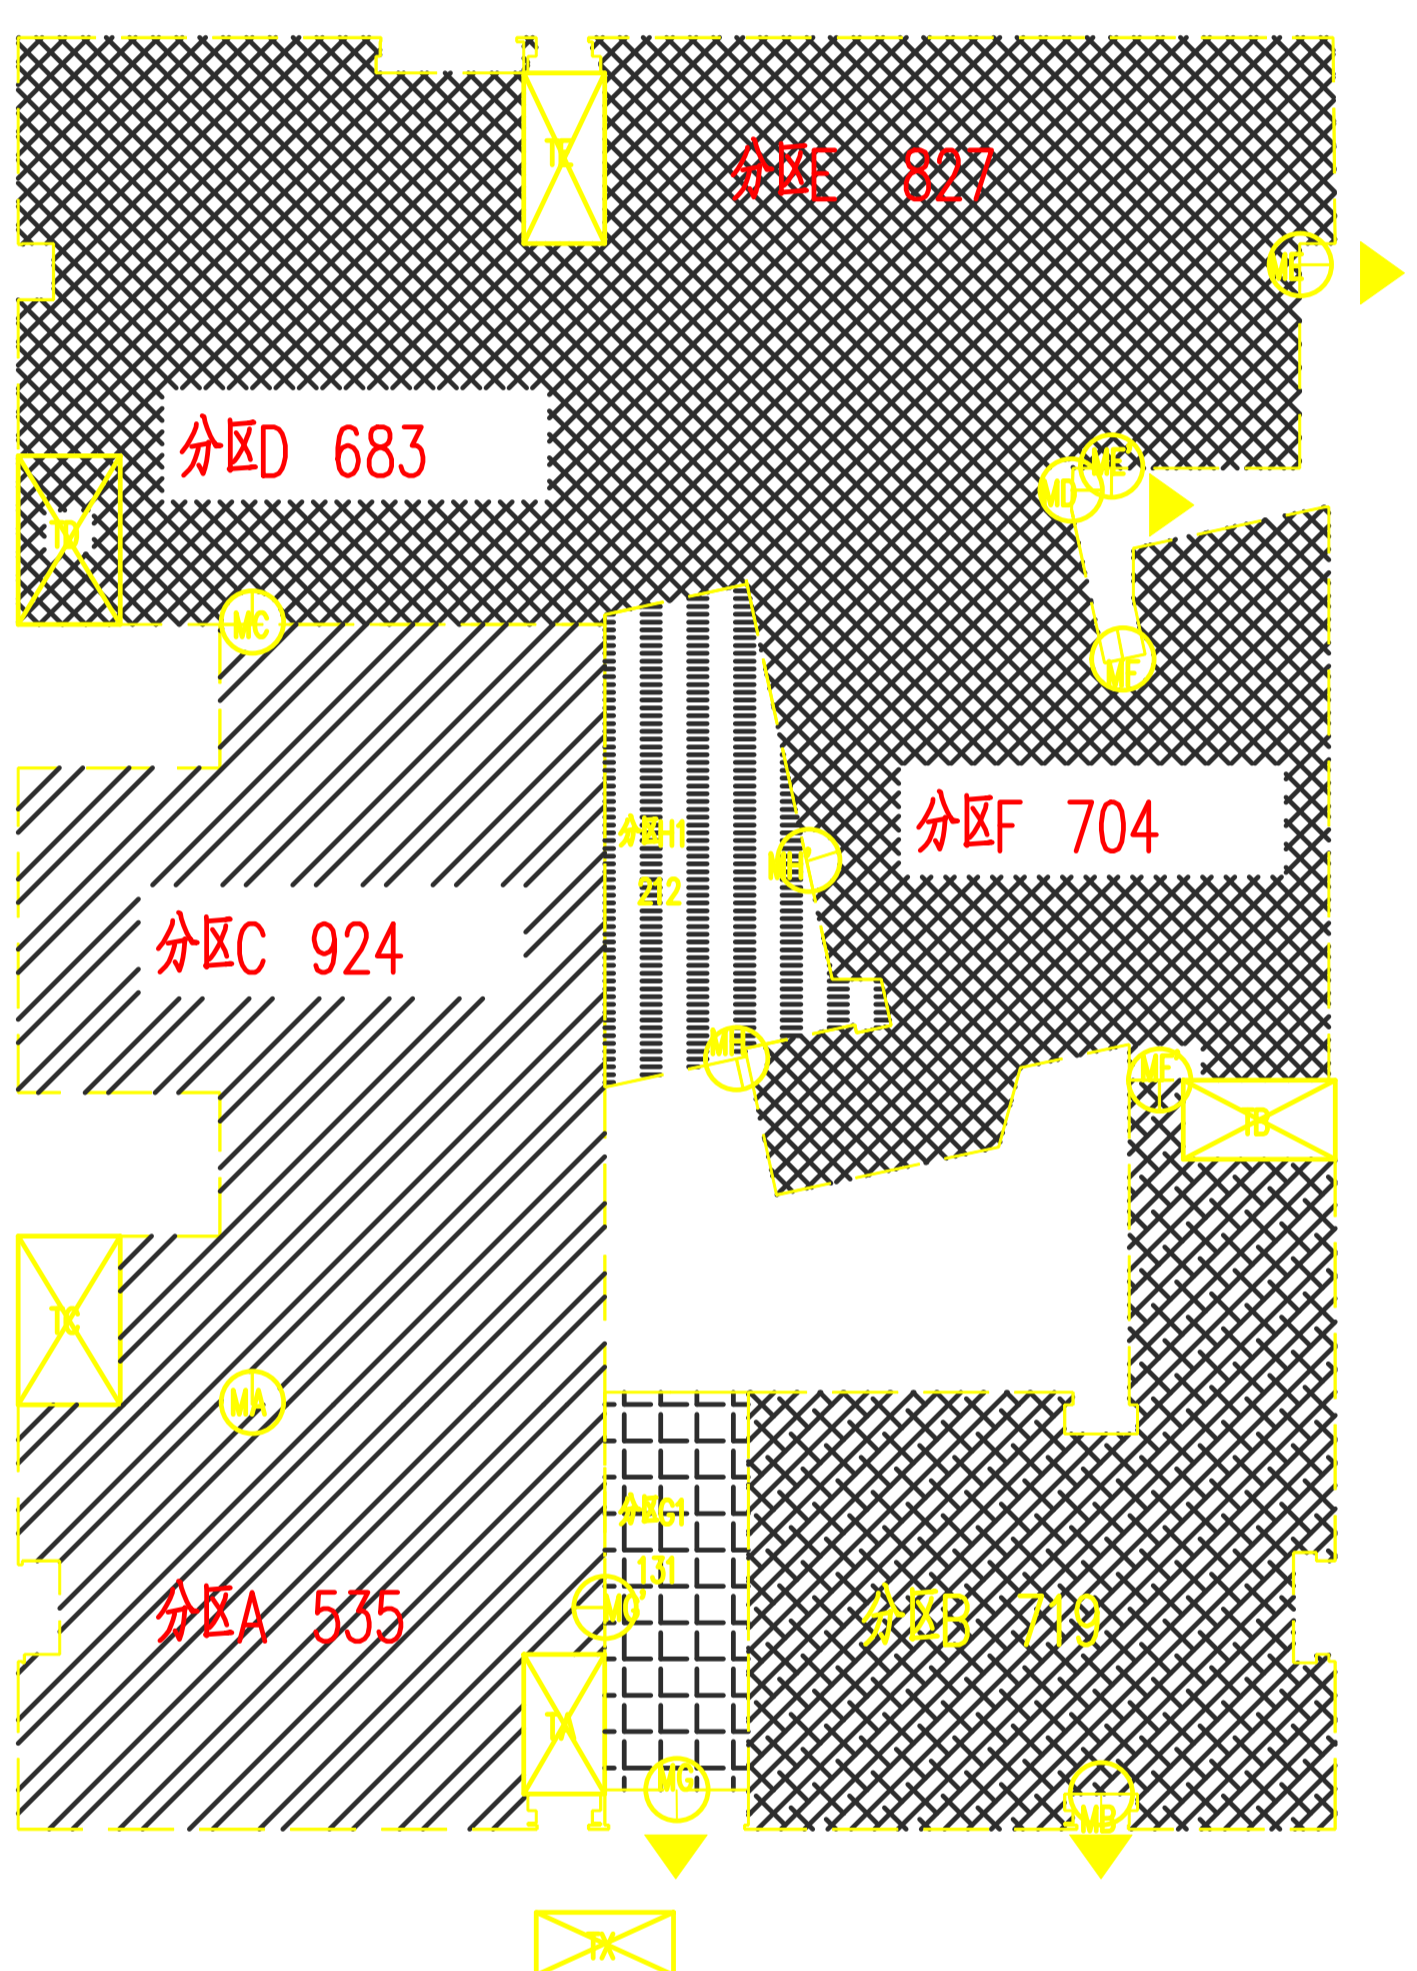


分区	名称	面积(m²)	防火等级	疏散宽度	疏散距离	疏散时间	疏散人数	疏散密度
A	535	<500	2	2.70(2.70)	3	23.6		
B	719	<500	2	2.70(2.70)	3	25.3		
C	924	<500	2	2.70(2.70)	3	22.4		
D	683	<500	2	2.70(2.70)	3	18.7		
E	827	<500	2	2.70(2.70)	4.5	16.2(16.2)		
F	704	<500	2	2.70(2.70)	3			
G	776	<500	2	2.70(2.70)	4.5	18.5		
H	181	<500	2	2.70(2.70)	2.5	15		

防火分区示意图

防火分区修改

合并分区 AC为一个防火分区, 合并分区 DEF为一个防火分区

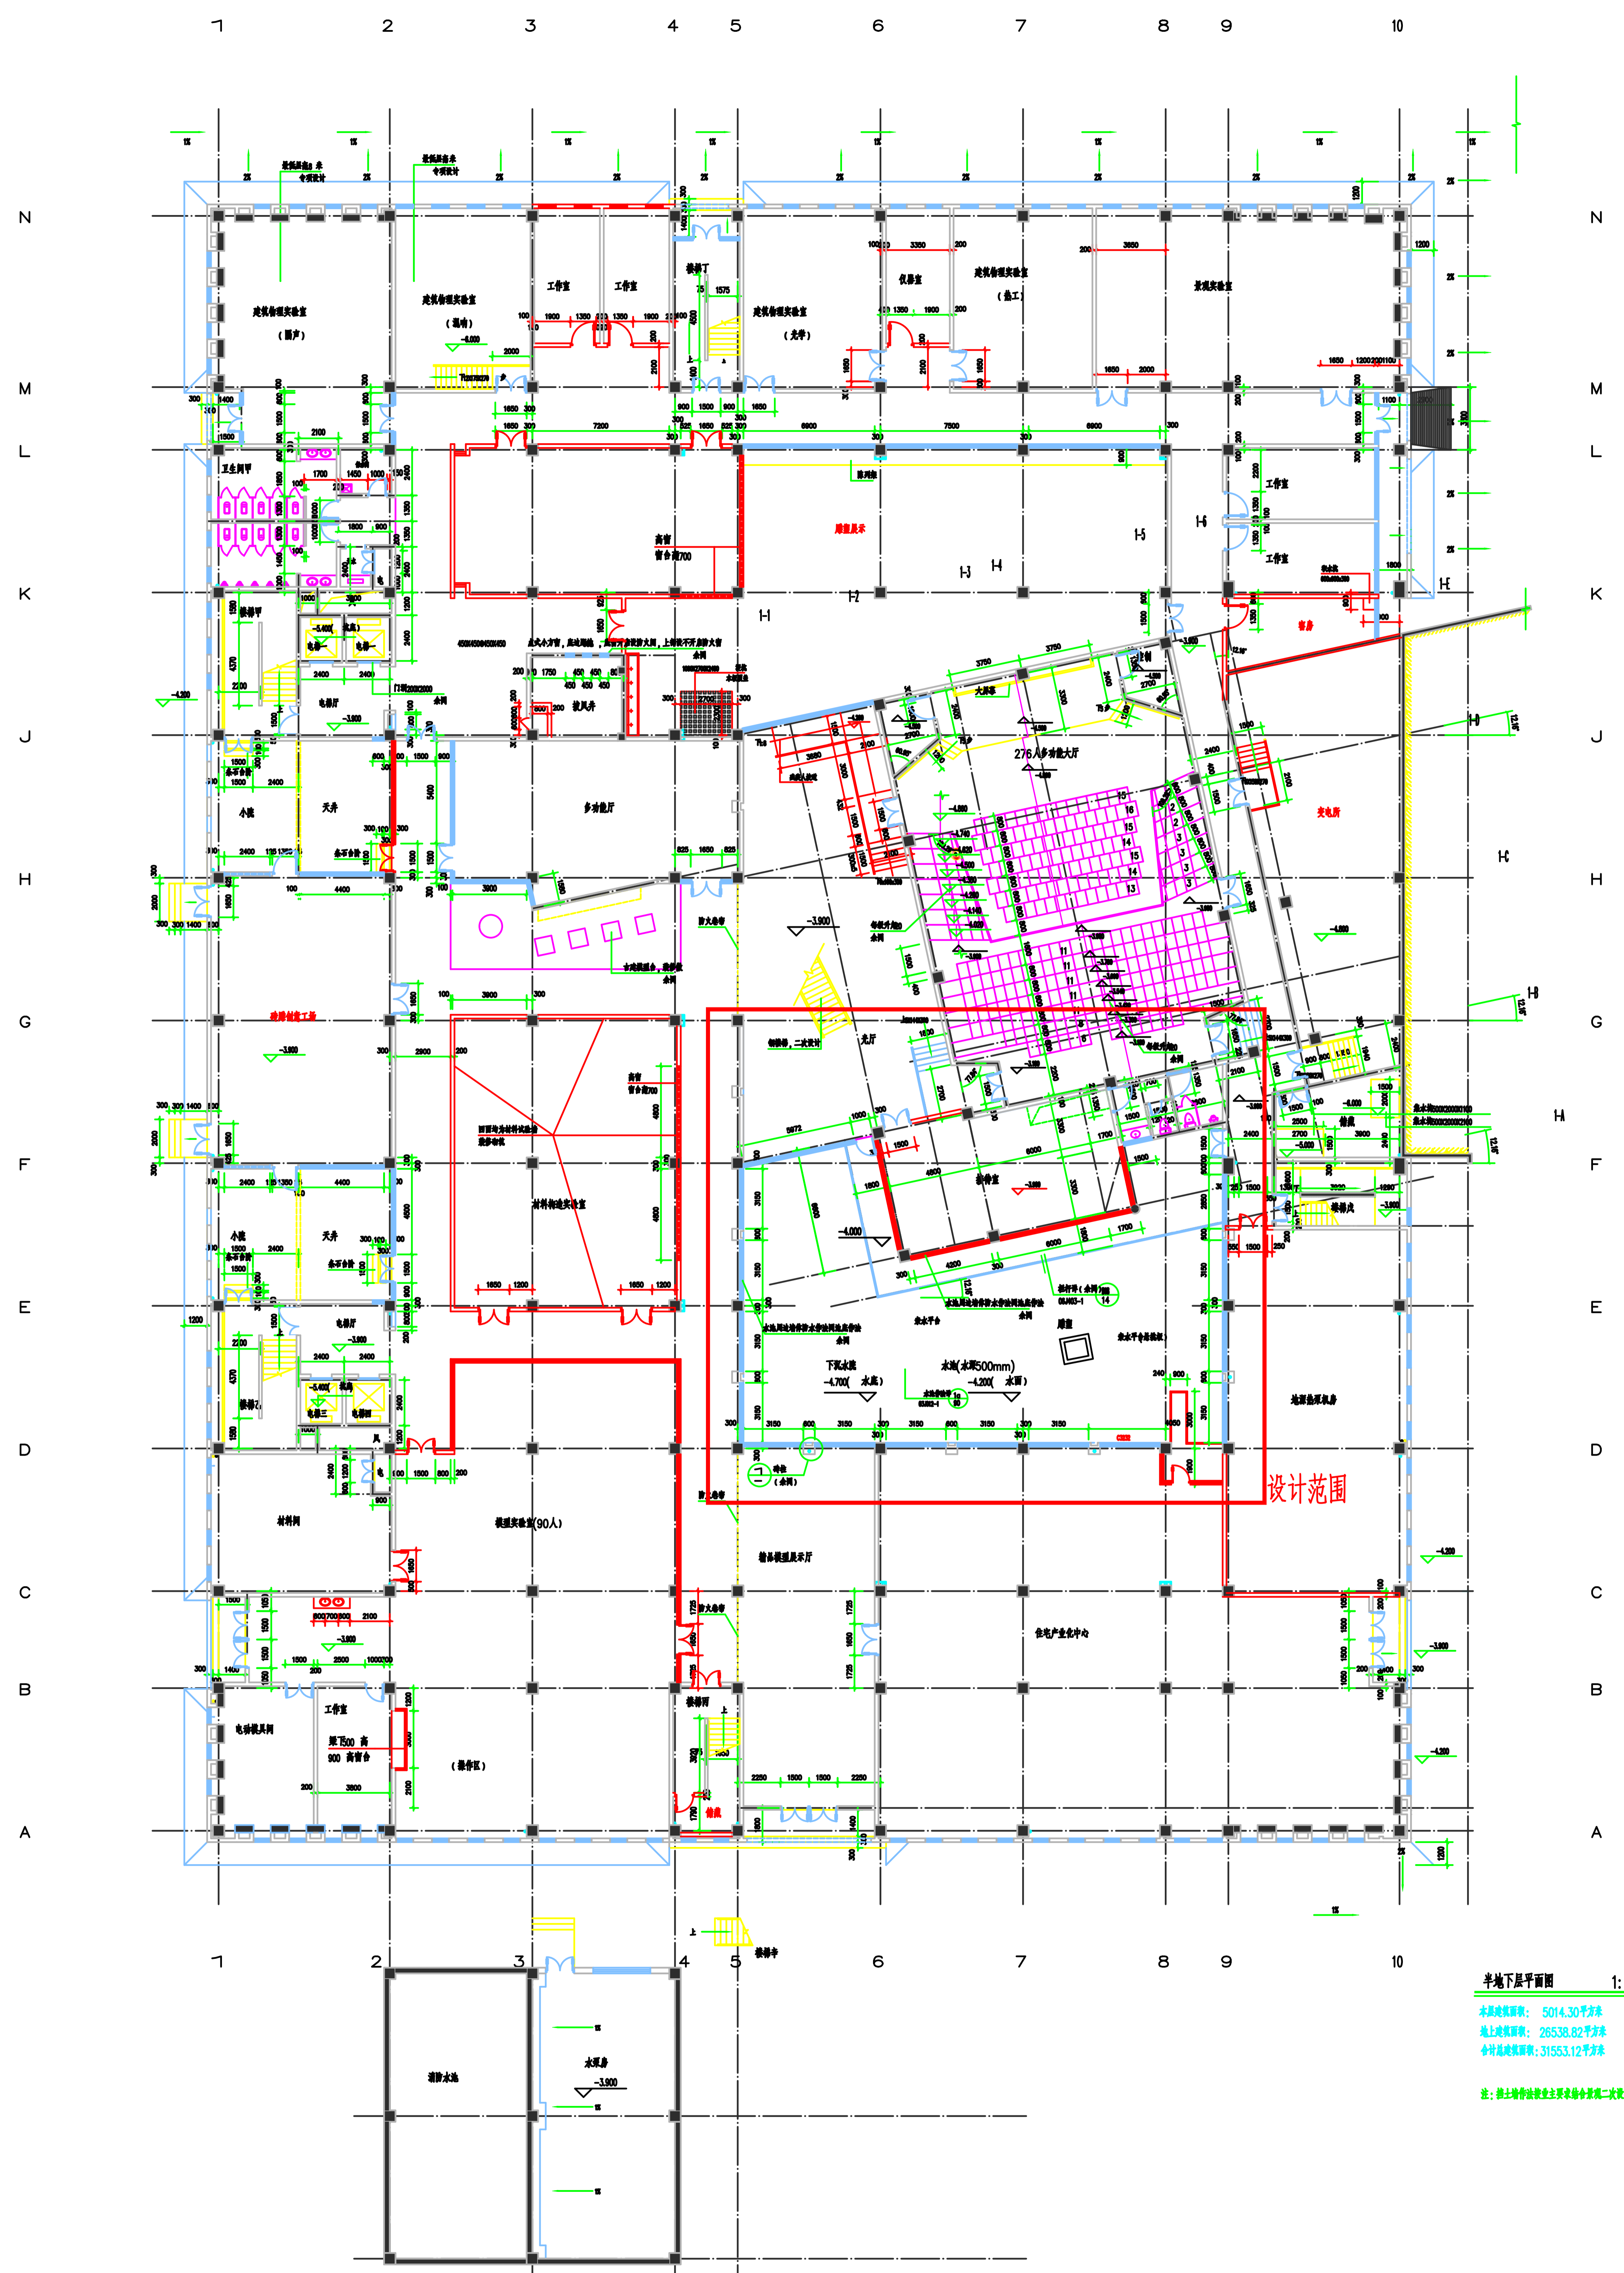

半地下室平面图 1:150

总建筑面积: 5014.30平方米
地上建筑面积: 28538.82平方米
合计建筑面积: 33553.12平方米
注: 地上部分修改由业主委托二次设计。

图名	半地下室平面图
图号	2009-023
比例	1:150

注册单位
注册人员

设计单位
设计人员
审核人
审批人
设计人
制图人
校对
审核
审批

审定	张云海
审核	唐慧林
工程负责人	关永波
专业负责人	张泽阳
设计	张光科
制图	张光科
校对	张光科

设计单位: 中国工程
工程名称: 中国工程
子项名称: 中国工程
图名: 半地下室平面图
设计号: 2009-023
版本: 1-1
日期: 2009.07
比例: 1:150
图号: 2009.07
图幅: 4/32
注册单位: 中国工程
注册人员: 张云海